MAPA DO CELÓW PROJEKTOWYCH

skala 1 : 500 **sekcja 8.133.15.04.3.3**
8.133.15.04.3.4
8.133.15.09.1.2

woj. lubelskie
powiat. tomaszowski
miasto : TOMASZÓW LUB.
ul. Wilcza ,Roztocze ,Kusocińskiego / ark. ewid. 40 /

Nie wyklucza się istnienia w terenie innych niewykazanych na mapie urządzeń podziemnych które nie zostały zgłoszone do inwentaryzacji

PROJEKT ZAGOSPODAROWANIA TERENU
SKALA 1:500

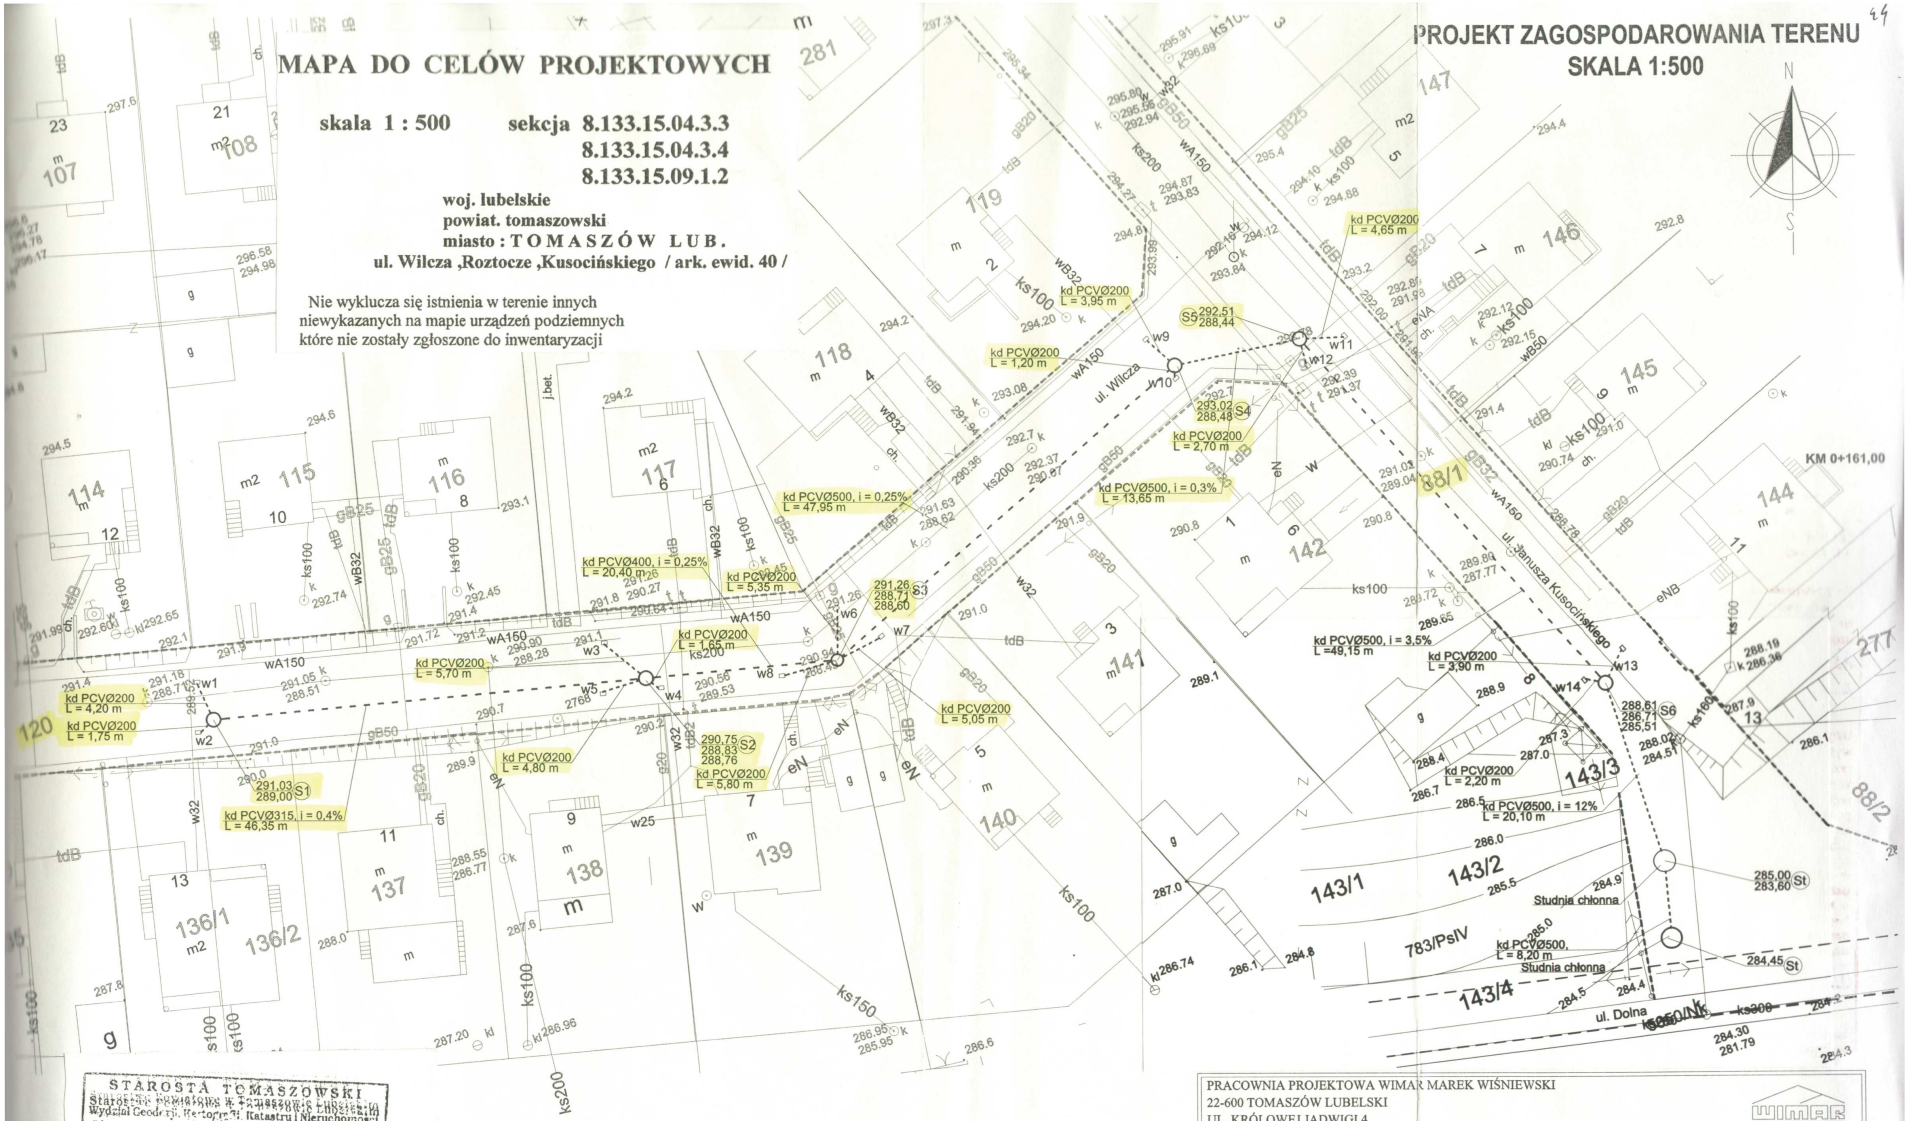

STAROSTA TOMASZOWSKI
Starostwo Powiatowe w Tomaszowie Lubelskim
Wydział Geodezji, Kartografii, Katastru i Nieruchomości
Ośrodek Dokumentacji Geodezyjnej i Kartograficznej
W obszarze oznaczonym linią koloru [illegible] dokonano aktualizacji treści mapy zasadniczej. Dokument [illegible] przyjęto do zasobu powiatowego 07 CZE 2010
i zaewidencjonowano pod [illegible]
Niniejsza mapa może służyć [illegible] projektowych.
Projektowane obiekty budowlane [illegible] pozwoleniu na budowę podlegają wytyczeniu i inwentaryzacji powykonawczej przez jednostki uprawnione do wykonywania prac geodezyjnych.
Tomaszów Lub. 07 CZE 2010
Z up. STAROSTY
Mieczysław Parol
GEODETA POWIATOWY

INWESTOR:
MIASTO TOMASZÓW LUBELSKI,
UL. LWOWSKA 57,
22 - 600 TOMASZÓW LUBELSKI.

ADRES BUDOWY:
TOMASZÓW LUBELSKI (DZ. NR 88/1, 120),
UL. WILCZA - KUSOCIŃSKIEGO.

OZNACZENIA:

---------- PROJEKTOWANA SIEĆ KANALIZACJI DESZCZOWEJ

PRACOWNIA PROJEKTOWA WIMAR MAREK WIŚNIEWSKI
22-600 TOMASZÓW LUBELSKI
UL. KRÓLOWEJ JADWIGI 4
tel. 604-121-159

Obiekt	BUDOWA NAWIERZCHNI DRÓG, TOMASZÓW LUBELSKI, ULICE WILCZA - KUSOCIŃSKIEGO (DZ. NR 88/1, 120)		Zlecenie /10
Faza opracow.	PROJEKT BUDOWLANY - KANALIZACJA DESZCZOWA		Skala 1:500
Treść rysunku	PROJEKT ZAGOSPODAROWANIA TERENU		
Projektant	INŻ. Z. WIŚNIEWSKI	Upr. inst. UAN-II-8387/50/65 w specjalności instalacyjno - inżynierskiej w zakresie projektowania instalacji sanitarnych, sieci wodociągowych, kanalizacyjnych i cieplnych	Data 20.07.2010 r.
Sprawdził	MGR INŻ. A. JASIAK	Upr. do projektowania w specjalności instalacyjnej w zakresie sieci, instalacji urządzeń cieplnych, wentylacyjnych, gazowych, wodociągowych i kanalizacyjnych Nr LUB/0017/POOS/03	
Opracował	MGR INŻ. M. WIŚNIEWSKI		Nr rys. 1
	MGR INŻ. P. KARWAŃSKI		