



# MIEJSCOWY PLAN ZAGOSPODAROWANIA PRZESTRZENNEGO MIASTA TOMASZÓW LUBELSKI W OBRĘBIE DZIAŁEK POŁOŻONYCH PRZY UL. KS. ŚCIEGIENNEGO

skala 1:1000



RYSUNEK PLANU



ZAŁĄCZNIK NR 1  
DO UCHWAŁY NR .....  
RADY MIASTA TOMASZÓW LUBELSKI  
Z DNIA .....



## OZNACZENIA PLANU

### OBOWIĄZUJĄCE USTALENIA PLANU

- granica obszaru objętego planem
- linia rozgraniczająca tereny o różnym przeznaczeniu lub różnych zasadach zagospodarowania
- nieprzekraczalna linia zabudowy
- zwymiarowane odległości mierzone w metrach

### PRZEZNACZENIE TERENÓW

- MN(U) - tereny zabudowy mieszkaniowej jednorodzinnej z dopuszczeniem usług
- P/U - teren obiektów produkcyjnych, składów, magazynów lub usług
- KDD - teren drogi publicznej klasy dojazdowej

### POZOSTAŁE OZNACZENIA


- zieleń izolacyjna
- pas techniczny kablowej linii elektroenergetycznej 15 kV

### ELEMENTY INFORMACYJNE PLANU

#### POZOSTAŁE OZNACZENIA

- granice działek ewidencyjnych
- istniejące i projektowane drogi poza planem

### WYRYS ZE ZMIANY STUDIUM UWARUNKOWAŃ I KIERUNKÓW ZAGOSPODAROWANIA PRZESTRZENNEGO MIASTA TOMASZÓW LUBELSKI

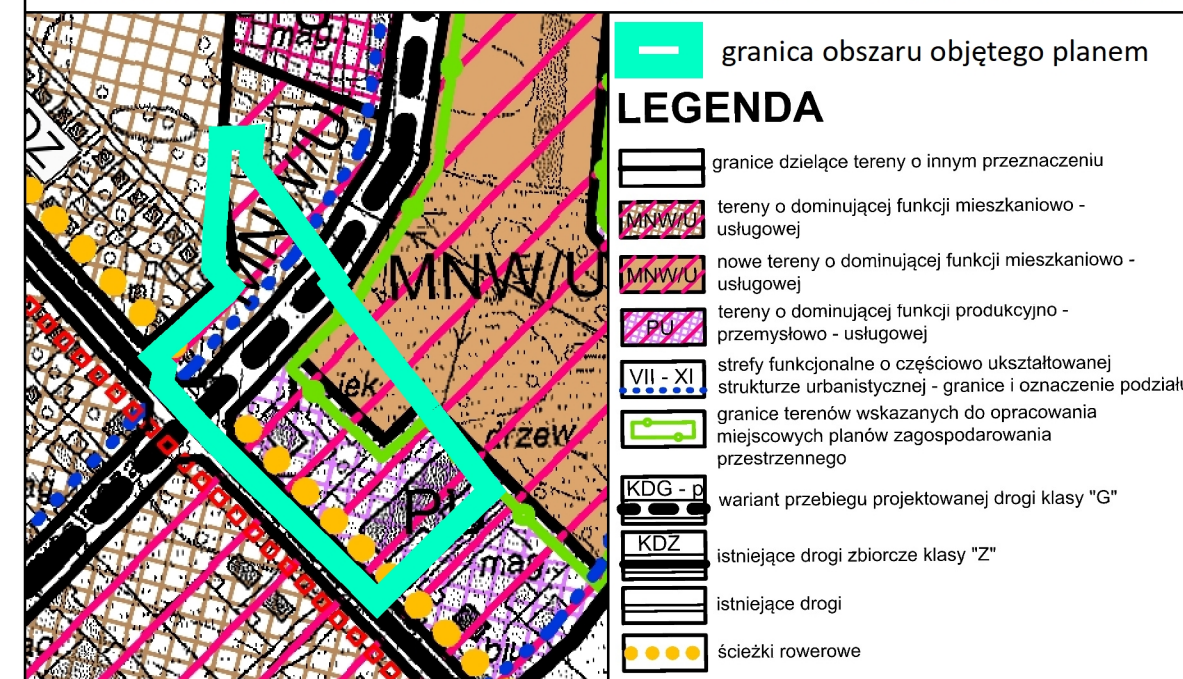

<b>MIEJSCOWY PLAN ZAGOSPODAROWANIA PRZESTRZENNEGO MIASTA TOMASZÓW LUBELSKI W OBRĘBIE DZIAŁEK POŁOŻONYCH PRZY UL. KS. ŚCIEGIENNEGO</b> RYSUNEK PLANU		załącznik nr 1
główny projektant:	mgr inż. Anna Beres inż. Monika Nasiłowska	<b>BUDPLAN Sp. z o.o.</b> ul. Kordeckiego 20 04 – 327 Warszawa tel. 22 870 46 62
zespół autorski:	mgr Agata Grzelak mgr inż. Aleksandra Radawiec mgr inż. Magda Walczewska inż. Anna Wojtczuk	
		skala: 1:1000      2022